



К.182-00-0СБ

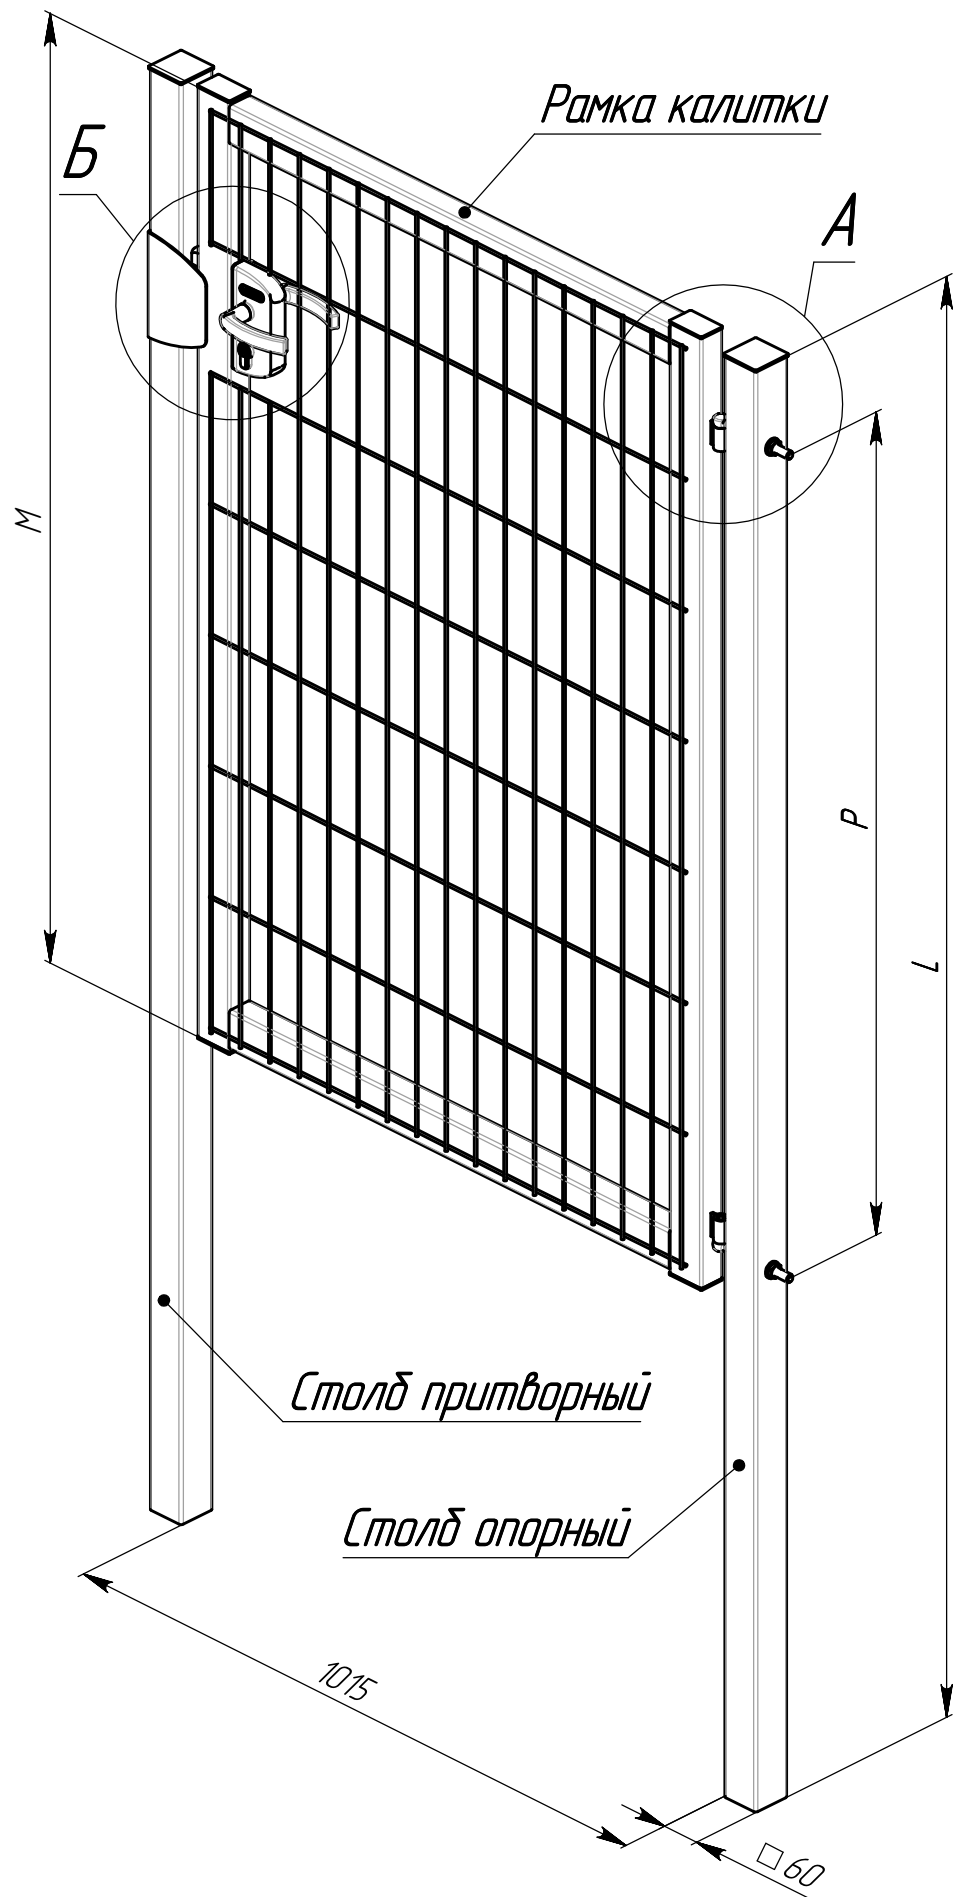


А (1 : 4)

Заглушка 40х60

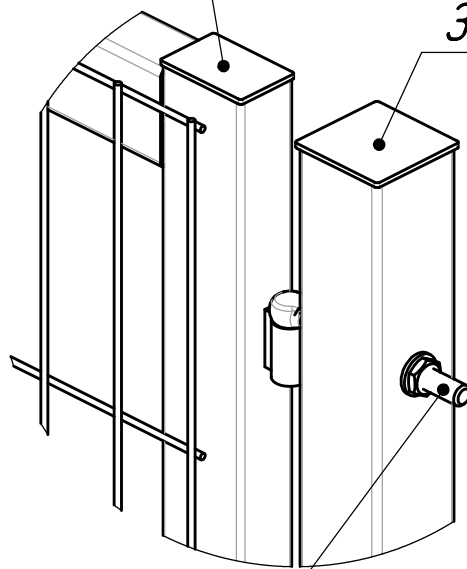


Заглушка 60х60

Петля

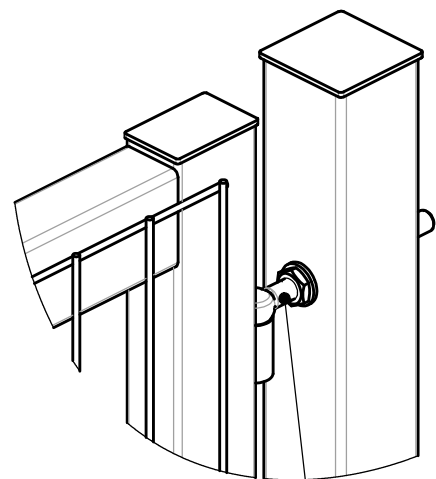

Петля

Б (1 : 4)

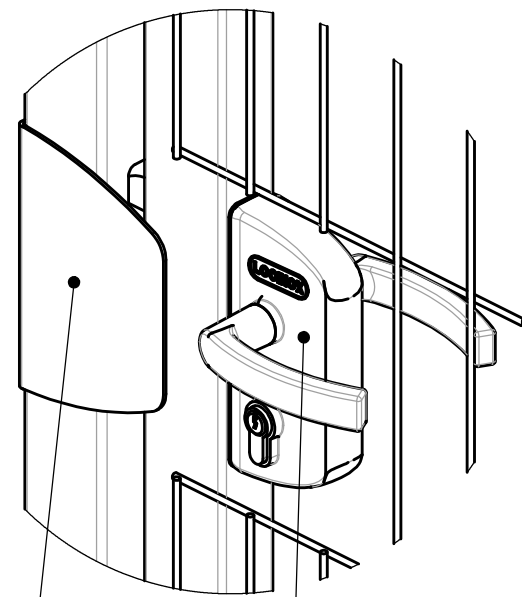

Замок

Обозначение	L, мм	M, мм	P, мм	Масса, кг	Примечание
К.182-00-0	2200	1450	1257	27.35	Калитка MEDIUM 1,53
-01	2500	1650	1257	30.58	Калитка MEDIUM 1,73
-02	3000	1950	1627	35.82	Калитка MEDIUM 2,03
-03	1500	950	662	19.65	Калитка MEDIUM 1,03
-04	3500	2350	2062	41.57	Калитка MEDIUM 2,43

*Размеры для справок.

					К.182-00-ОСБ			
					Калитка MEDIUM (60x40x1,2) Сборочный чертеж	Лит.	Масса	Масштаб
Изм.	Лист	№ докум.	Подп.	Дата				
Разраб.	Коновалов			16.10.19			-	1:10
Пров.	Кухарук			16.10.19				
Т. контр.	Инютин			16.10.19		Лист	Листов 1	
Н. контр.	Домнушкина			16.10.19		GRAND LINE®		
Утв.	Кухарук			16.10.19				